


ХЛ 0000.00.00.Х4-ЦДФ

Перв. примен.

Справ. №

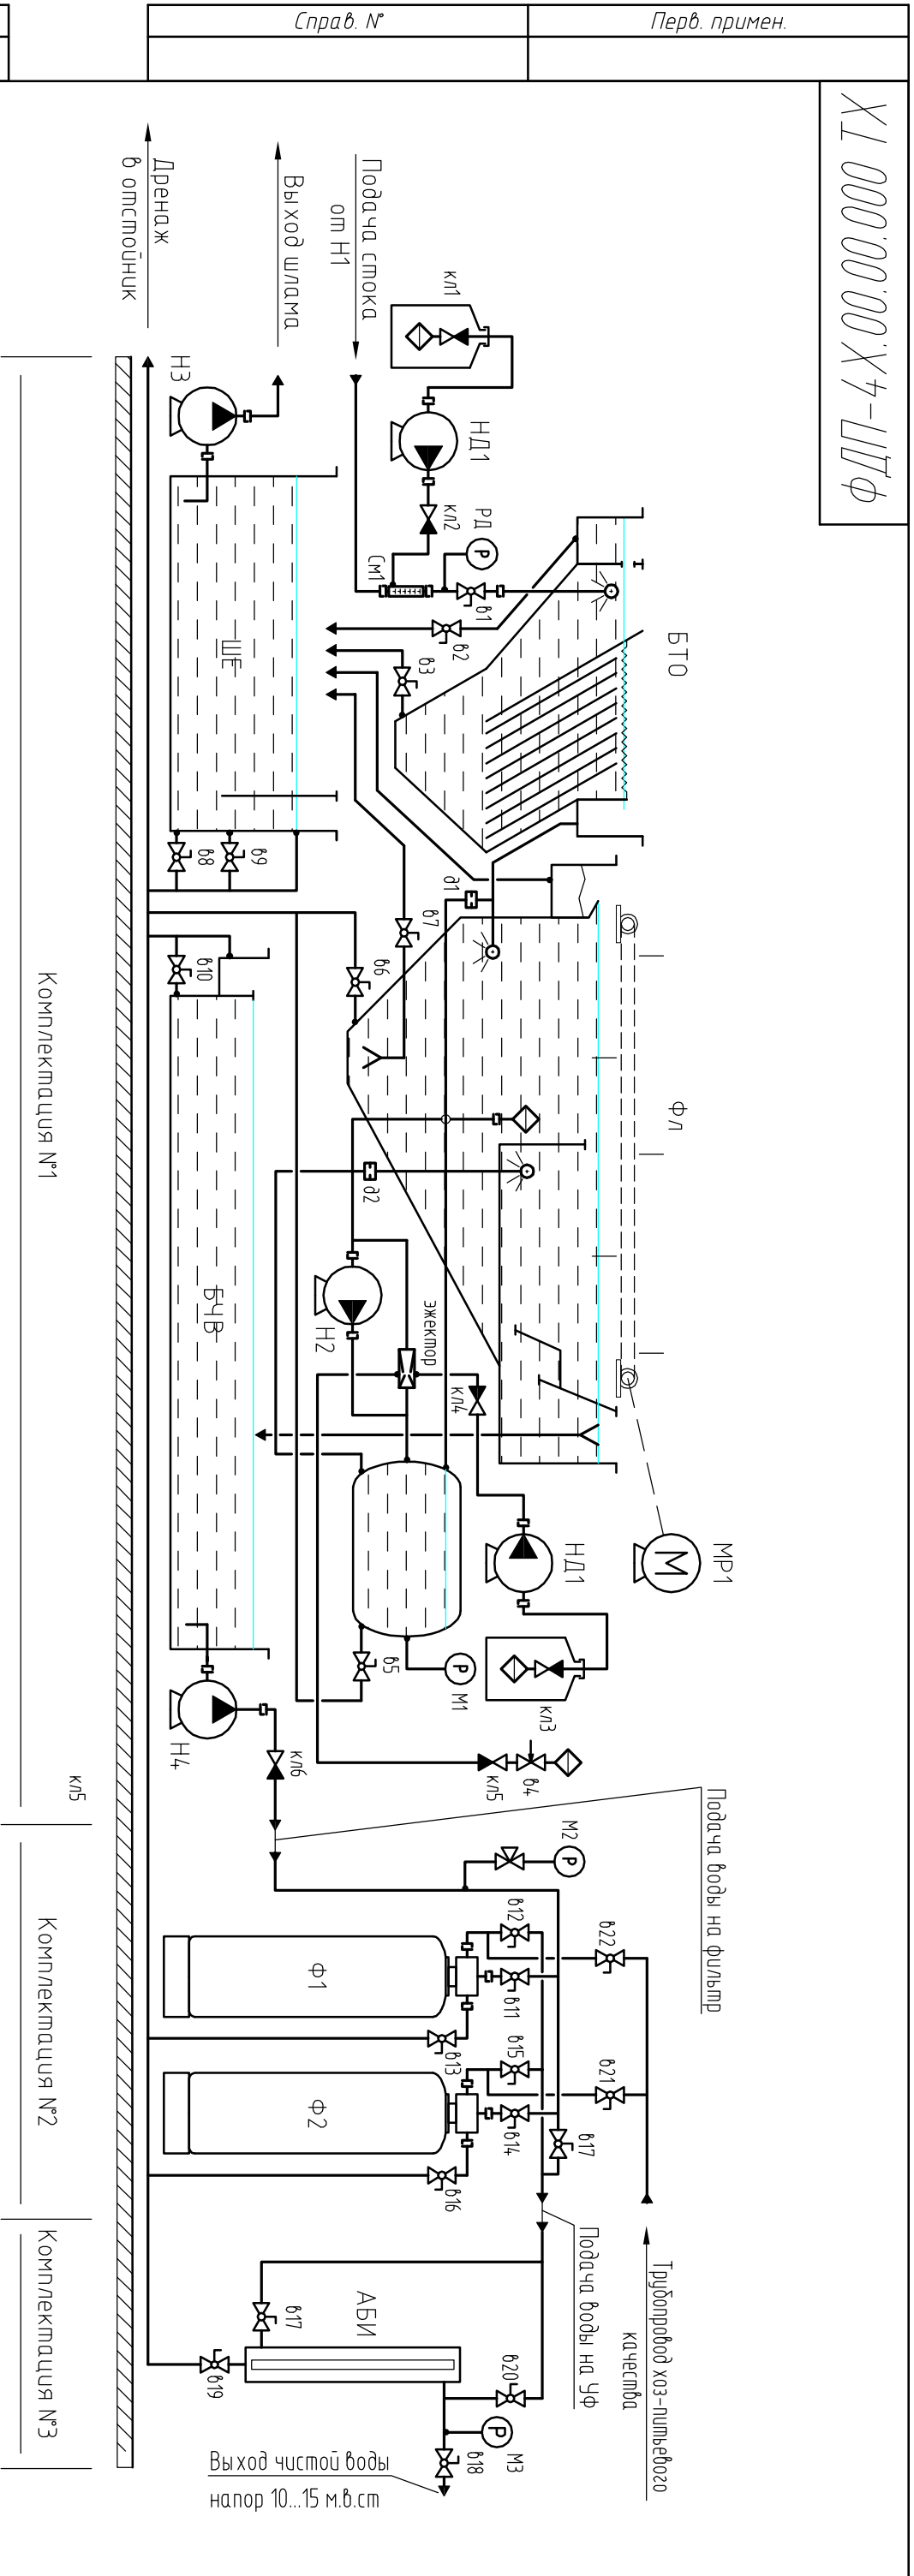

Условные обозначения:

- Н1 – позружной насос
- Н2 – насос флотатора
- Н3 – насос откачки шлама
- Н4 – насос подачи отбеленной воды
- НД1, НД2 – насос-дозатор
- РД – реле давления
- М1, М2, М3 – манометр показывающий
- МР1 – мотор-редуктор
- СМ1 – смеситель

БТО – блок тонкоослойного отстойника  
 Ф1 – флотатор проточный  
 ШЕ – емкость приема шлама  
 БЧВ – чак чистой воды  
 Ф1, Ф2 – фильтр напорный песчаный  
 АБИ – аппарат бактерицидного излучения

Инв. № подл.	Подп. и дата	Взам. инв. №	Инв. № дубл.	Подп. и дата

Изм.	Лист	№ докум.	Подп.	Дата
Разраб.	Кузнецов А.Д.	25.08.2015		
Проб.				
Т.контр.				
Н.контр.				
Утв.				
<p>ФДП-4Х.00.00.000 ТХ</p> <p>Принципиальная технологическая схема "ФДП-4Х"</p>				
Лист	Масса	Масштаб	Лист	Листов
1		1:1	1	1
<p>000 НПФ "Экосервис"</p>				

Копировал

Формат А3